


# VALLHALL

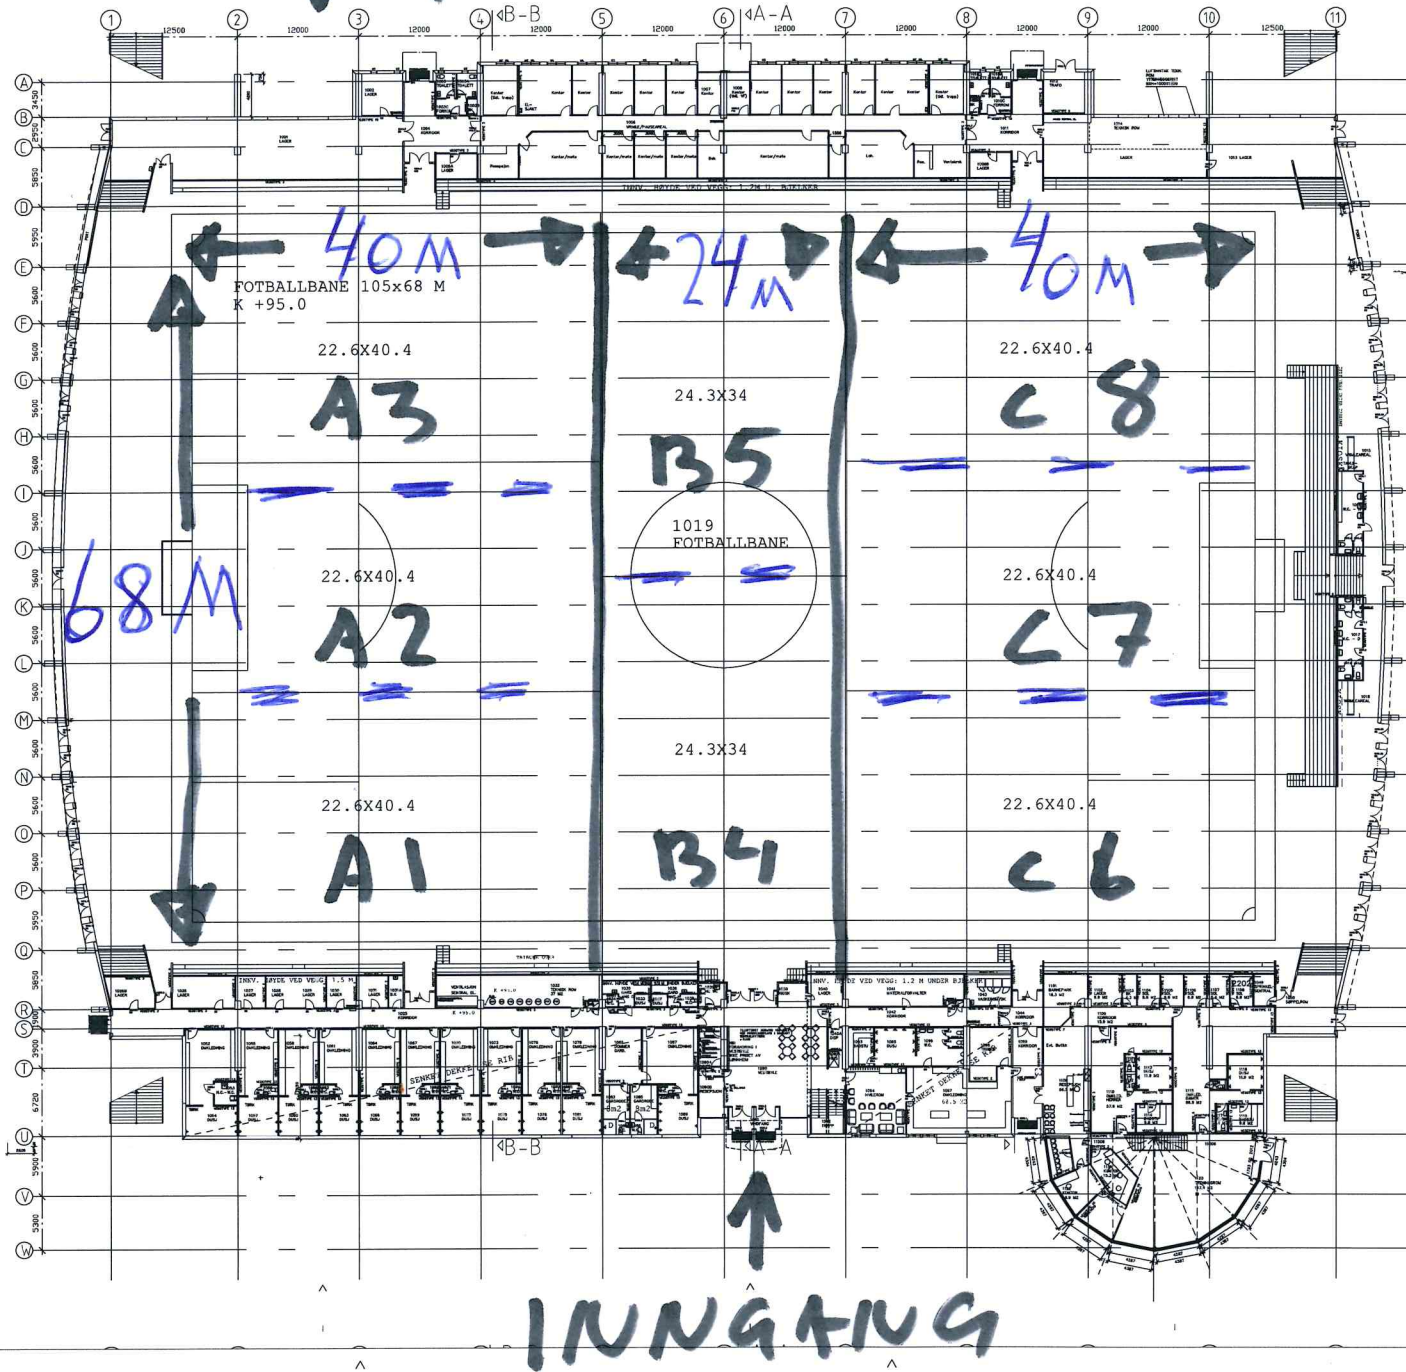

MERKNADER :

$$A = A1 + A2 + A3$$

$$B = B4 + B5$$

$$C = C6 + C7 + C8$$

TEGNFORKLARING :

TEGNINGSGJELDER VALLHALL Plan 1	TEGNINGSNUMMER A01-01
MÅL 1:250	REV. NR -

PROSJEKT VALLHALL

DATO NR REVISJONEN OMHÅNDLER	TEGN/KONT
BYGGHERRE	

LOKALISERING PLAN

LOKALISERING SNITT

Lønneheim  
LØNNEHEIM ENTREPRENØR A/S  
P.O. 2141 • 0501 Kvaløysgrend • tlf. 71 58 23 00 • fax 71 58 31 00

ARKITEKT ATR/BIONG ARKITEKTER A/S  
ARKITEKTER M.A.L. - N.P.A.  
SAGVEIEN 31 A, 0458 OSLO  
Tlf 23 44 50 Fax 22 38 03

TEGNINGSGJELDER VALLHALL Plan 1	REV. NR -	TEGN. NR A01-01
TEGNINGS - STATUS -	MÅL 1:250	DATO 090412
	PROSJEKT NR	TEGNER M.M.